

ΕΦΗΜΕΡΙΣ ΤΗΣ ΚΥΒΕΡΝΗΣΕΩΣ
ΤΗΣ ΕΛΛΗΝΙΚΗΣ ΔΗΜΟΚΡΑΤΙΑΣ

ΕΝ ΑΘΗΝΑΙΣ ΤΗ 2 ΝΟΕΜΒΡΙΟΥ 1981 | ΤΕΥΧΟΣ ΤΕΤΑΡΤΟΝ | ΑΡΙΘΜΟΣ ΦΥΛΛΟΥ 598

ΠΕΡΙΕΧΟΜΕΝΑ

ΑΠΑΛΛΟΤΡΙΩΣΕΙΣ
ΑΠΟΦΑΣΕΙΣ

ΑΠΑΛΛΟΤΡΙΩΣΕΙΣ
ΑΠΟΦΑΣΕΙΣ

Ἀριθ. 553 (1)

Περὶ κηρύξεως ὡς ἀναδασωτέας ἐκτάσεως 423,125 στρεμμάτων στὴ θέση «Ζάλτσα» τῆς Κοινότητας Ἁγίας Ἄννης τοῦ Νομοῦ Βοιωτίας.

Ο ΝΟΜΑΡΧΗΣ ΒΟΙΩΤΙΑΣ

Ἔχοντας ὑπόψη:

1. Τὶς περὶ διοικητικῆς ἀποκεντρώσεως διατάξεις.

2. Τὶς διατάξεις τοῦ Ν. 998/1979 «περὶ προστασίας τῶν δασῶν καὶ τῶν δασικῶν ἐν γένει ἐκτάσεων τῆς Χώρας» καὶ συγκεκριμένα: α) Τοῦ ἄρθρου 41 παρ. 1, β) τοῦ ἄρθρου 38 παρ. 1 καὶ 3, γ) τοῦ ἄρθρου 75 παρ. 2 καὶ 3.

3. Τὶς διαταγὲς τοῦ Ὑπουργείου Γεωργίας: α) 160417/1180/8.7.80, β) 182447/3049/24.9.80.

γ) Τὴ μεγάλη ἀξία τῆς παραθαλάσσιας αὐτῆς ἐκτάσεως καὶ τὴν ὡς ἐκ τούτου ἀνάγκη προστασίας της.

δ) Τὴν ἀνάγκη δημιουργίας πρασίνου γιὰ λόγους ὑγιεινῆς ἀλλὰ καὶ ἐξωραϊσμοῦ τοῦ τοπίου.

4. Τὴ 1126/27.5.81 πρόταση τοῦ Δασαρχείου Λεβαδείας περὶ κηρύξεως ἀναδασωτέας τῆς ἀναφερομένης στὸ θέμα ἐκτάσεως.

5. Τὴν 3/1981 γνωμοδότηση τοῦ Νομαρχιακοῦ Συμβουλίου Δασῶν, ἀποφασίζουμε:

Κηρύσσουμε ἀναδασωτέα, μὲ σκοπὸ τὴ δημιουργία πρασίνου γιὰ λόγους ὑγιεινῆς καὶ ἐξωραϊσμοῦ τοῦ τοπίου ἀλλὰ καὶ γιὰ νὰ μὴν ἐπέλθει παράνομη ἀλλαγὴ τοῦ προορισμοῦ τῆς δασικῆς αὐτῆς ἐκτάσεως, τὴ δημόσια δασικὴ ἔκταση 423,125 (τετρακοσίων εἴκοσι τριῶν στρεμμάτων καὶ ἑκατὸν εἴκοσι πέντε) τ.μ. ποὺ βρίσκεται στὴ θέση «Ζάλτσα» περιφερείας Ἱ. Μ. Ὁσίου Σεραφεὶμ Δομβοῦς τῆς Κοινότητας Ἁγίας Ἄννης καὶ προσδιορίζεται ἀπὸ τὰ στοιχεῖα ἀριθμὸς 2 τοῦ αποσπάσματος ὁριστικοῦ διαγράμματος διανομῆς ἀπαλλοτριωθείσης ἐκτάσεως Ἱερᾶς Μονῆς Ὁσίου Σεραφεὶμ Δομβοῦς, ὅπως εἶναι διαγραμμένο καὶ ὅπως φαίνεται στὸ συνημμένο διάγραμμα, τὸ ὁποῖο ἀποτελεῖ ἀναπόσπαστο μέρος τῆς ἀποφάσεως αὐτῆς, ἐνῶ τὰ τμήματα 3, 4, 5, 6 καὶ 7 ἐξαιροῦνται τῆς κηρύξεώς τους ὡς ἀναδασωτέων, καθόσον εἶναι ἰδιοκτησίες τῆς Ἱ. Μ. Ὁσίου Σεραφεὶμ καὶ ἔχει ὅρια:

Ἀνατολικά: Μὲ βοσκότοπο καὶ ἐλαιώνα τῆς Ἱερᾶς Μονῆς Ὁσίου Σεραφεὶμ Δομβοῦς (ἀριθμὸς τεμαχίου 8).

Δυτικά: Μὲ αἰγιαλὸ καὶ πέρα θάλασσα καὶ μὲ τὰ ὅρια Κοινότητας Κυριακίου.

Βόρεια: Μὲ ὅρια Κοινότητας Κυριακίου καὶ θαμνοσκεπὴ βοσκότοπο.

Νότια: Μὲ αἰγιαλό, παραχωρηθεῖσα ἔκταση στὴν τ. Κοινότητα Ἑλικῶνος καὶ ἐλαιώνα τῆς Ἱ. Μ. Ὁσίου Σεραφεὶμ Δομβοῦς.

Ἡ τεχνητὴ ἀναδάσωση τῆς ἐκτάσεως θὰ πραγματοποιηθεῖ ἐντὸς 3ετίας μὲ εἰδικὸ πρόγραμμα ἀναδασώσεως ποὺ θὰ καταρτίσει καὶ θὰ ἐφαρμόσει τὸ ἁρμόδιο Δασαρχεῖο Λεβαδείας.

Ἡ ἀπόφαση αὐτὴ νὰ δημοσιευθεῖ στὴν Ἐφημερίδα τῆς Κυβερνήσεως.

Λεβάδεια, 15 Ἰουλίου 1981

Ὁ Νομάρχης
Γ. ΓΙΑΝΝΟΠΟΥΛΟΣ

ΑΠΟΣΠΑΣΜΑ

ΚΛΙΜΑΞ 1:5000

ΑΠΟΣΠΑΣΜΑ

ΚΟΡΙΝΘΙΑΚΟΣ ΚΟΛΠΟΣ

ΥΠΟΜΝΗΜΑ

('Αριθ. 1196/80) (2)

Περὶ κηρύξεως ὡς ἀναδασωτέας ἐκτάσεως 19,000 στρεμμάτων, στὴ θέση Καμίνια τῆς Κοινότητας Κρητηνίας τοῦ Νομοῦ Δωδ/σου.

O ΝΟΜΑΡΧΗΣ ΔΩΔΕΚΑΝΗΣΟΥ

Ἔχοντας ὑπόψη:

1. Τὶς περὶ διοικητικῆς ἀποκεντρώσεως διατάξεις.
2. Τὶς διατάξεις τοῦ Ν. 998/79 «περὶ προστασίας τῶν δασῶν καὶ τῶν δασικῶν ἐν γένει ἐκτάσεων τῆς Χώρας» συγκεκριμένα: α) τοῦ ἄρθρου 41 παρ. 1, β) τοῦ ἄρθρου 38 παρ. 1.
3. Τὶς δ/γὲς τοῦ Ὑπουργείου Γεωργίας: α) 160417/1180/8.7.80 β) 182447/3049/24.9.80.
4. Τὴν 3275/14.8.80 πρόταση τοῦ Δασαρχείου Ρόδου περὶ κηρύξεως ἀναδασωτέας, τῆς ἀναφερομένης στὸ θέμα ἐκτάσεως, ἀποφασίζουμε:

Κηρύσσουμε ἀναδασωτέα, μὲ σκοπὸ τὴν ἀποκατάσταση τῆς δασοπονικῆς καὶ δασικῆς βλαστήσεως ποὺ καταστράφηκε ἀπὸ πυρκαϊὰ τὴν 1.8.80 καὶ τὴ διατήρηση τοῦ δασικοῦ χαρακτήρα, τὴν Δημόσια δασικὴ ἔκταση δέκα ἐννέα (19,000) στρεμμάτων ποὺ βρίσκεται στὴ θέση Καμίνια τῆς Κοινότητος Κρητηνίας καὶ προσδιορίζεται ἀπὸ τὰ στοιχεῖα Α Β Γ Δ Ε Ζ Η Θ Ι Α ὅπως φαίνονται στὸ συνημμένο διάγραμμα, τὸ ὁποῖο ἀποτελεῖ ἀναπόσπαστο μέρος τῆς ἀποφάσεως αὐτῆς καὶ ἔχει ὅρια:

Ἀνατολικά: Δάσος, Γεωργικὲς καλλιέργειες καὶ δασικὴ ἔκταση.

Δυτικά: Χέρσος ἀγρός, Γεωργικὲς καλλιέργειες καὶ δασικὴ ἔκταση.

Βόρεια: Χέρσος ἀγρός; ἀμπέλια.

Νότια: Δασικὴ ἔκταση.


Ἡ ἀπόφαση αὐτὴ νὰ δημοσιευθεῖ στὴν Ἐφημερίδα τῆς Κυβερνήσεως.

Ρόδος, 25 Ἰουνίου 1981

Ὁ Νομάρχης
Ι. ΠΑΝΑΓΙΩΤΙΔΗΣ

ΤΟΠΟΓΡΑΦΙΚΟ ΔΙΑΓΡΑΜΜΑ
Αναδασωτέας εκτάσεως στη θέση Καμίνια
Κοινότητας Κρητηνίας Νήσου Ρόδου Ν. Δωδ/σου

Ανήκει στην 1136/25-6-81 απόφαση Νομ. Δωδ/σου

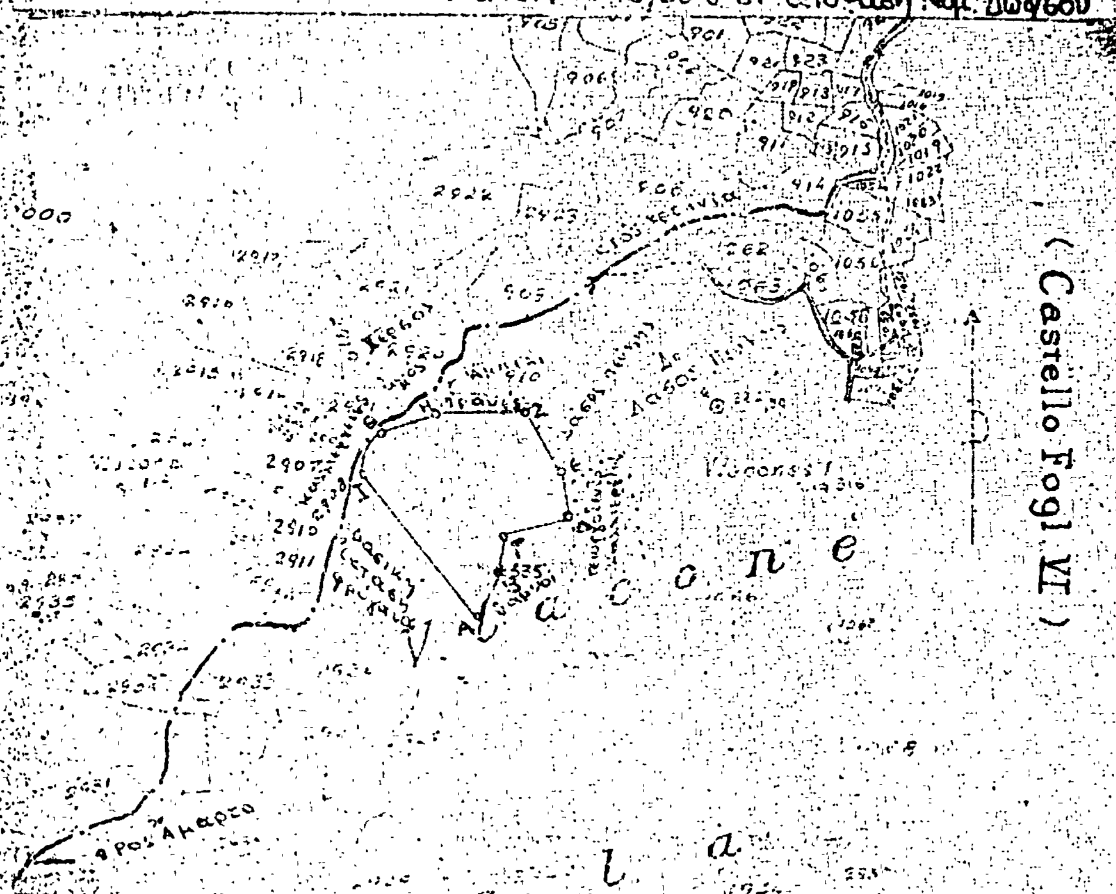

ΑΠΟΣΠΑΣΜΑ
Κτηματολογικού χάρτου
Γαιών Κρητηνίας
κλίμακα 1:5000
ΣΗΜΕΙΩΣΗ Οι αριθμοί αναφέρονται στις κτηματολογικές μερίδες

ο συντάκτης

ΥΠΟΜΝΗΜΑ
κλίμακα 1:5000
εμβαδό 19.000 τ.μ.
o—o ΑΒ...Σ Όρια αναδασωτέας εκτάσεως
—.— Αγροτικός δρόμος



25-6-81
Νομάρχης Ρόδου

Ἀριθ. 1078 (3)

Περὶ κηρύξεως ὡς ἀναδασωτέας ἐκτάσεως 40,000 στρεμμάτων στὴ θέση Βουνάρια τῶν Κοινοτήτων Παστίδας καὶ Κρεμαστῆς τοῦ Νομοῦ Δωδεκανήσου.

Ο ΝΟΜΑΡΧΗΣ ΔΩΔΕΚΑΝΗΣΟΥ

Ἔχοντας ὑπόψη:

1. Τὶς περὶ διοικητικῆς ἀποκεντρώσεως διατάξεις.

2. Τὶς διατάξεις τοῦ Ν. 998/1979 «περὶ προστασίας τῶν δασῶν καὶ τῶν δασικῶν ἐν γένει ἐκτάσεων τῆς χώρας» καὶ συγκεκριμένα: α) τοῦ ἄρθρου 41 παρ. 1, β) τοῦ ἄρθρου 38 παρ. 1.

3. Τὶς δ/γὲς τοῦ Ὑπουργείου Γεωργίας: α) 160417/1180/8.7.1980, β) 182447/3049/24.9.1980.

4. Τὴν 1716/6.5.1981 πρόταση τοῦ Δασαρχείου Ρόδου, περὶ κηρύξεως ἀναδασωτέας, τῆς ἀναφερομένης στὸ θέμα ἐκτάσεως, ἀποφασίζουμε:

Κηρύσσουμε ἀναδασωτέα, μὲ σκοπὸ τὴ διατήρηση τοῦ δασικοῦ χαρακτήρα καὶ τὴν ἀποκατάσταση τῆς δασικῆς βλαστήσεως τὴν Δημόσια (30 στρ.) καὶ ἰδιωτικὴ (10 στρ.) δασικὴ ἔκταση ποὺ κάηκε στὶς 28.10.1980 ἐμβαδοῦ σαράντα (40) στρεμμάτων ποὺ βρίσκεται στὴ θέση «Βουνάρια» τῶν Κοινοτήτων Παστίδας καὶ Κρεμαστῆς καὶ προσδιορίζεται ἀπὸ τὰ στοιχεῖα Α Β Γ Δ Ε Ζ Η Θ Ι Κ Λ Μ Ν Ξ Ο Π Ρ Σ Α ὅπως φαίνονται στὸ συνημμένο διάγραμμα, τὸ ὁποῖο ἀποτελεῖ ἀναπόσπαστο μέρος τῆς ἀποφάσεως αὐτῆς καὶ ἔχει ὅρια:

Ἀνατολικά: Μὲ δημόσια καὶ ἰδιωτικὴ δασικὴ ἔκταση Κ.Μ. 408 γαιῶν Κρεμαστῆς.

Δυτικά: Δημόσια δασικὴ καὶ καλλιεργημένη ἔκταση Κ.Μ. 371Α γαιῶν Παστίδας ὡς καὶ Κ.Μ. 408Α καὶ 400 γαιῶν Κρεμαστῆς.

Βόρεια: Δημόσια καὶ καλλιεργημένη ἔκταση Κ.Μ. 400 καὶ 403 γαιῶν Κρεμαστῆς.

Νότια: Γεωργοδενδροκομικὴ καλλιεργημένη ἔκταση Κ.Μ. 371 καὶ 372 γαιῶν Παστίδας.


Ἡ ἔκταση ποὺ κηρύσσεται ἀναδασωτέα περιλαμβάνει τμήματα τῶν μερίδων 400, 403, 408Α Κρεμαστῆς καὶ 371Α Παστίδας ποὺ ἀνήκουν στὸ Δημόσιο καὶ 408 Κρεμαστῆς καὶ 371 καὶ 372 Παστίδας ποὺ στὸ Κτηματολόγιο φέρονται Ἰδιωτικές.

Ἡ ἀπόφαση αὐτὴ νὰ δημοσιευθεῖ στὴν Ἐφημερίδα τῆς Κυβερνήσεως.

Ρόδος, 3 Αὐγούστου 1981

Ὁ Νομάρχης κ.ά.α.

Ν. ΛΙΑΡΑΚΟΣ

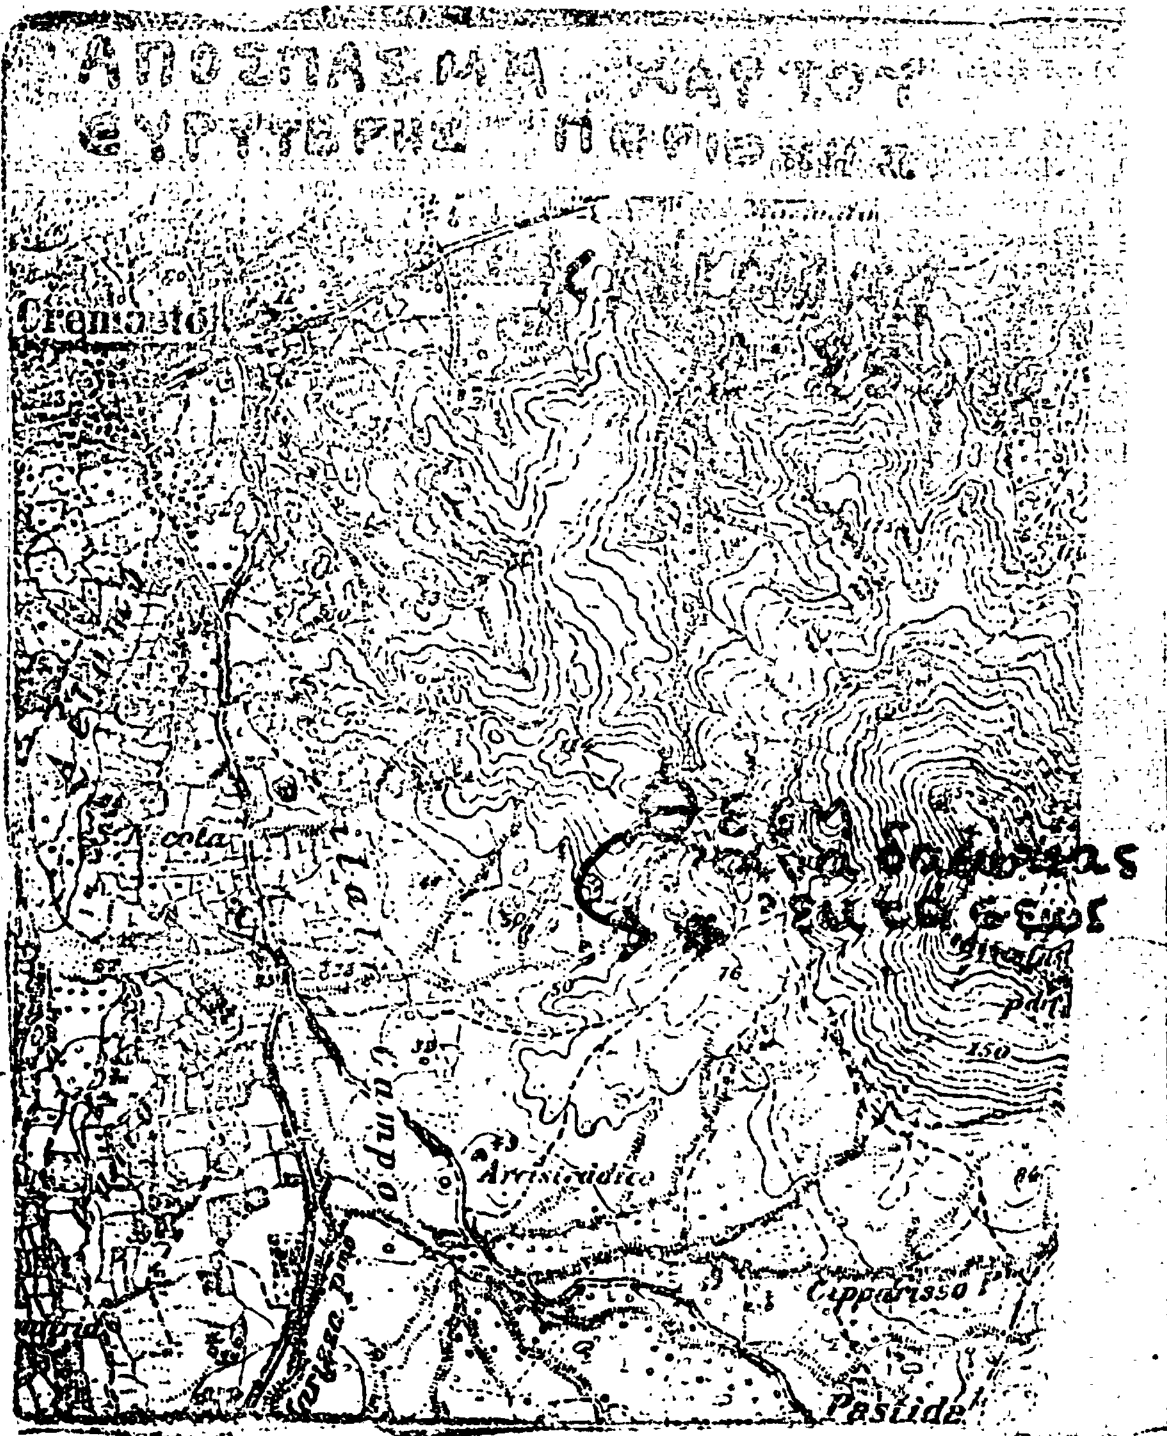

ΑΠΟΣΠΑΣΜΑ ΧΑΡΤΟΥ
Cremasto
S. Nicola
Cipparisso
Pastide
150

ΤΟΠΟΓΡΑΦΙΚΟΝ ΔΙΑΓΡΑΜΜΑ

Αναδασωτέας εκτάσεως στη θέση "Βουνάρια" των κοινοτήτων Παστίδας και Κρεμαστής της Νήσου Ρόδου του Νομού Δωδεκανήσου.

Ανήκει στην 1016/3-6-1951 απόφαση Νομ. Δωδ/σου

ΚΛΙΜΑΚΑ 1:5.000

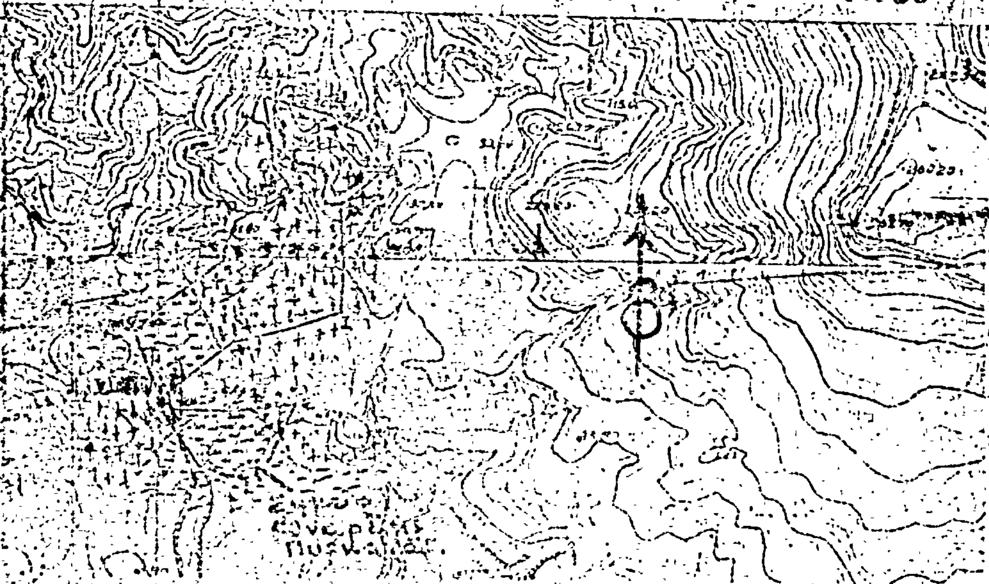

ΥΠΟΜΝΗΜΑ

Α, Β.....Σ Όρια αναδασωτέας εκτάσεως. έκτασις 40 στρεμ.

Δημόσια δασική έκτασις έκτασις ..0 στρεμ.

Ιδιωτική δασική έκτασις έκτασις ..0 στρεμ.

Ρόδος 28 - 7 - 1951
Ο Συντάκτης

[illegible] Παπαδόπουλος
Δασολόγος

Θεωρείται
Ο Δασάρχης Ρόδου

'Αριθ. 2249 (4)

Περὶ κηρύξεως ἀναδασωτέας ἐκτάσεως 11.061 στρεμμάτων, στὴ θέση Κοκκινόχωμα τῆς Κοινότητας Σπαθαρίων τοῦ Νομοῦ Θεσπρωτίας.

Ο ΝΟΜΑΡΧΗΣ ΘΕΣΠΡΩΤΙΑΣ

Έχοντας ὑπόψη:

1. Τὶς περὶ διοικητικῆς ἀποκεντρώσεως διατάξεις.

2. Τὶς διατάξεις τοῦ Ν. 998/1979 «περὶ προστασίας τῶν δασῶν καὶ τῶν δασικῶν ἐν γένει ἐκτάσεων τῆς Χώρας» καὶ συγκεκριμένα: α) τοῦ ἄρθρου 41 παρ. 1, β) τοῦ ἄρθρου 38 παρ. 1.

3. Τὶς διαταγὲς τοῦ Ὑπουργείου Γεωργίας: α) 160417/1180/8.7.80, β) 182447/3049/24.9.80, γ) 88854/7403/1.10.1975, δ) 114812/2946/έγκ. 154/24.12.1975, ε) 10582/539/13.2.1976, ζ) 204809/761/24.2.78, η) 173/235/2090/3.7.79 καὶ θ) 188055/3751/3.10.80.

4. Τὴν 29.6.81 πρόταση τοῦ Διευθυντῆ Δασῶν Θεσπρωτίας περὶ κηρύξεως ἀναδασωτέας, τῆς ἀναφερομένης στὸ θέμα ἐκτάσεως, ἀποφασίζουμε:

Κηρύσσουμε ἀναδασωτέα, μὲ σκοπὸ τὴν ἐπαναδημιουργία, διὰ φυσικῆς ἀναγεννήσεως τῆς δασικῆς βλαστήσεως ποὺ κατατράφηκε ὁλοσχερῶς, τὸν μῆνα Μάρτιο 1981 τὴν ἐκχερσωθεῖσα Δημόσια δασικὴ ἔκταση, ἐμβαδοῦ 11,061 στρεμμάτων ποὺ βρίσκεται στὴ θέση Κοκκινόχωμα τῆς Κοινότητας Σπαθαραίων καὶ προσδιορίζεται ἀπὸ τὰ στοιχεῖα Α, Β, Γ, Δ, Ε, Ζ, Η, Θ, Α, ὅπως φαίνονται στὸ συνημμένο διάγραμμα, τὸ ὁποῖο ἀποτελεῖ ἀναπόσπαστο μέρος τῆς ἀποφάσεως αὐτῆς καὶ ἔχει ὅρια:

'Ανατολικά: Δημόσια Δασικὴ ἔκταση.
Δυτικά: Ὁμοίως.
Βόρεια: Δρόμο καὶ Δημόσια δασικὴ ἔκταση.
Νότια: Δημόσια Δασικὴ ἔκταση.

Ἡ ἀπόφαση αὐτὴ νὰ δημοσιευθεῖ στὴν Ἐφημερίδα τῆς Κυβερνήσεως.

Ἡγουμενίτσα, 29 Ἰουνίου 1981

Ὁ Νομάρχης
ΑΝΔΡΕΑΣ ΑΘΗΝΑΙΟΣ

Ανήκει στην υπ' αριθμ. 9949/29-6-1991 απόφαση Νομάρχου Θεσπρωτίας.

Κλίμαξ 1:1.000

Τοπογραφικό διάγραμμα καταμετρήσεως διά συνεχίσεως δημόσιας δασικής εκτάσεως ... Σπαθαραίων ... η δια μισθώσεως κατέχεται από τον Χριστόφορο Τσουμάνη του Κωνσταντίνου κάτοικο Σπαθαραίων και ... Α Β Γ Δ Ε Ζ Η Θ Α ...

Α Β 65 μ.
Γ Δ 45 μ.
Ζ Η 55 μ.
Η Θ 60 μ.
Ε Ζ 104 μ.

δημόσια δάση

Εθεωρήθη
Ηγουμενίτσα 29.6.1991
Ο Δασάρχης

Ηγουμενίτσα 1-6-1991
Ο Μηχανικός

Ηγουμενίτσα 21-5-1991
Ο Συντάξας

Ἀριθ. 1474 (5)

Περὶ κηρύξεως ὡς ἀναδασωτέας ἰδιωτικῆς δασικῆς ἐκτάσεως ἑνὸς (1) στρέμματος καὶ πεντακόσια ἑβδομήντα ἑπτὰ (577) τετραγωνικὰ μέτρα στὴ θέση «Ζυγούρι» τοῦ ἰδιωτικοῦ δάσους Καπίστης τῆς Κοινότητας Σωτηρίτσας Νομοῦ Λαρίσης.

Ο ΝΟΜΑΡΧΗΣ ΛΑΡΙΣΗΣ

Ἔχοντας ὑπόψη:

1. Τὶς περὶ διοικητικῆς ἀποκεντρώσεως διατάξεις.

2. Τὶς διατάξεις τοῦ Ν. 998/79 «περὶ προστασίας τῶν δασῶν καὶ τῶν δασικῶν ἐν γένει ἐκτάσεων τῆς Χώρας» καὶ συγκεκριμένα: α) Τοῦ ἄρθρου 41 παράγρ. 1 καὶ β) τοῦ ἄρθρου 38 παράγρ. 1.

3. Τὶς διαταγὲς τοῦ Ὑπουργείου Γεωργίας: α) Ἀριθ. 160417/1180/8.7.80. β) ἀριθ. 182447/3049/24.9.80.

4. Τὴν ἀριθ. 1511/19.6.81 πρόταση τοῦ Δασαρχείου Ἀγιᾶς περὶ κηρύξεως ὡς ἀναδασωτέας τῆς ἀναφερομένης στὸ θέμα ἐκτάσεως, ἀποφασίζουμε:

Κηρύσσουμε ὡς ἀναδασωτέα, μὲ σκοπὸ τὴ διατήρηση τοῦ χαρακτήρα τῆς δασικῆς ἐκτάσεως, ποὺ παράνομα ἐκχερσώθηκε, ἰδιωτικὴ δασικὴ ἔκταση ἑνὸς στρέμματος καὶ πεντακοσίων ἑβδομήντα ἑπτὰ τετραγωνικῶν μέτρων (1,577 τ.μ.) ποὺ βρίσκεται στὴ θέση «Ζυγούρι» περιφερείας τῆς Κοινότητας Σωτηρίτσας Νομοῦ Λαρίσης καὶ προσδιορίζεται ἀπὸ τὰ στοιχεῖα Α. Β. Γ. Δ. ὅπως φαίνονται στὸ συνημμένο διάγραμμα, τὸ ὁποῖο ἀποτελεῖ ἀναπόσπαστο μέρος τῆς ἀποφάσεως αὐτῆς καὶ ἔχει ὅρια:

Ἀνατολικά: Μὲ ἀγρὸ Γεωργίου Κων. Τριανταφύλλου.

Δυτικά: Μὲ ἀγροτικὸ δρόμο καὶ πέραν αὐτοῦ μὲ ἰδιωτικὸ δάσος Καπίστης.

Βόρεια: Μὲ ἰδιωτικὸ δάσος Καπίστης.

Νότια: Ὁμοίως.

Ἡ ἐλάστηση θὰ ἀποκατασταθεῖ διὰ φυσικῆς ἀναγεννήσεως (παρ. 1. ἄρθρο 38 Ν. 998/79).

Ἡ ἀπόφαση αὐτὴ νὰ δημοσιευθεῖ στὴν Ἐφημερίδα τῆς Κυβερνήσεως.

Λάρισα, 30 Ἰουνίου 1981
Ὁ Νομάρχης
Γ. ΛΑΜΠΡΙΝΑΚΟΣ

Ἐκχερσωθεῖσα Ἰδιωτική Δασική ἔκτασις 1,577 στρεμ. εἰς 40 ζυγονρι. τοῦ Ἰδιωτικοῦ Δάσους Σωπίστης περιφερείας Κοινότητος Σωτηρίτσης ἀπό τόν Γεώργιο τοῦ Τριανταφύλλου κάτοικο Σωτηρίτσης.

Κλίμαξ 1:500

Ἀγιά τῇ 12-2-1981
Ὁ Συντάξας Δασολόγος
ΕΥΘΥΜΙΟΣ ΜΠΑΜΠΑΚΑΣ

ΕΠΕΘΕΩΡΗΘΗ
Ἀγιά τῇ -2-1981
Ὁ Δασάρχης Ἀγιᾶς
ΒΑΣΙΛΕΙΟΣ ΜΠΙΝΑΣ

'Αριθ. 1553 **(6)**

Περὶ κηρύξεως ὡς ἀναδασωτέας ἰδιωτικῆς δασικῆς ἐκτάσεως ἑνὸς στρέμματος καὶ ἑπτακοσίων δέκα πέντε (1.715) τετρ. μέτρων στὴ θέση «Σκιαθά» τοῦ ἰδιωτικοῦ δάσους Κάτω Πολυδενδρίου τῆς Κοινότητας Σκήτης Νομοῦ Λαρίσης.

Ο ΝΟΜΑΡΧΗΣ ΛΑΡΙΣΗΣ

Ἔχοντας ὑπόψη:

1. Τὶς περὶ διοικητικῆς ἀποκεντρώσεως διατάξεις.

2. Τὶς διατάξεις τοῦ Ν. 998/1979 «περὶ προστασίας τῶν δασῶν καὶ τῶν δασικῶν ἐν γένει ἐκτάσεων τῆς Χώρας» καὶ συγκεκριμένα:

α) Τοῦ ἄρθρου 41 παράγρ. 1 καὶ

β) Τοῦ ἄρθρου 38 παράγρ. 1.

3. Τὶς διαταγὲς τοῦ Ὑπουργείου Γεωργίας:

α) 'Αριθ. 160417/1180/8.7.80.

β) 'Αριθ. 182447/3049/24.9.80.

4. Τὴν ἀριθ. 1511/19.6.81 πρόταση τοῦ Δασαρχείου Ἀγιᾶς περὶ κηρύξεως ὡς ἀναδασωτέας τῆς ἀναφερομένης στὸ θέμα ἐκτάσεως, ἀποφασίζουμε:

Κηρύσσουμε ὡς ἀναδασωτέα, μὲ σκοπὸ τὴ διατήρηση τοῦ χαρακτῆρα τῆς δασικῆς ἐκτάσεως ποὺ παράνομα ἐκχερσώθηκε ἰδιωτικὴ δασικὴ ἔκταση ἑνὸς στρέμματος καὶ ἑπτακοσίων δέκα πέντε (1.715) τετρ. μέτρων ποὺ βρίσκεται στὴ θέση «ΣΚΙΑΘΑ» περιφερείας τῆς Κοινότητας Σκήτης νομοῦ Λαρίσης καὶ προσδιορίζεται ἀπὸ τὰ στοιχεῖα Α Β Γ Δ Ε Ζ, ὅπως φαίνονται στὸ συνημμένο διάγραμμα, τὸ ὁποῖο ἀποτελεῖ ἀναπόσπαστο μέρος τῆς ἀποφάσεως αὐτῆς καὶ ἔχει ὅρια:


'Ανατολικά: Μὲ ἰδιωτικὸ δάσος Κάτω Πολυδενδρίου.
Δυτικά: 'Ομοίως.
Βόρεια: 'Ομοίως.
Νότια: 'Ομοίως.

Ἡ βλάστηση θὰ ἀποκατασταθεῖ διὰ τῆς φυσικῆς ἀναγεννήσεως (παρ. 1 ἄρθρο 38 Ν. 998/79).

Ἡ ἀπόφαση αὐτὴ νὰ δημοσιευθεῖ στὴν Ἐφημερίδα τῆς Κυβερνήσεως.

Λάρισα, 30 Ἰουνίου 1981

Ὁ Νομάρχης
Γ. ΛΑΜΠΡΙΝΑΚΟΣ

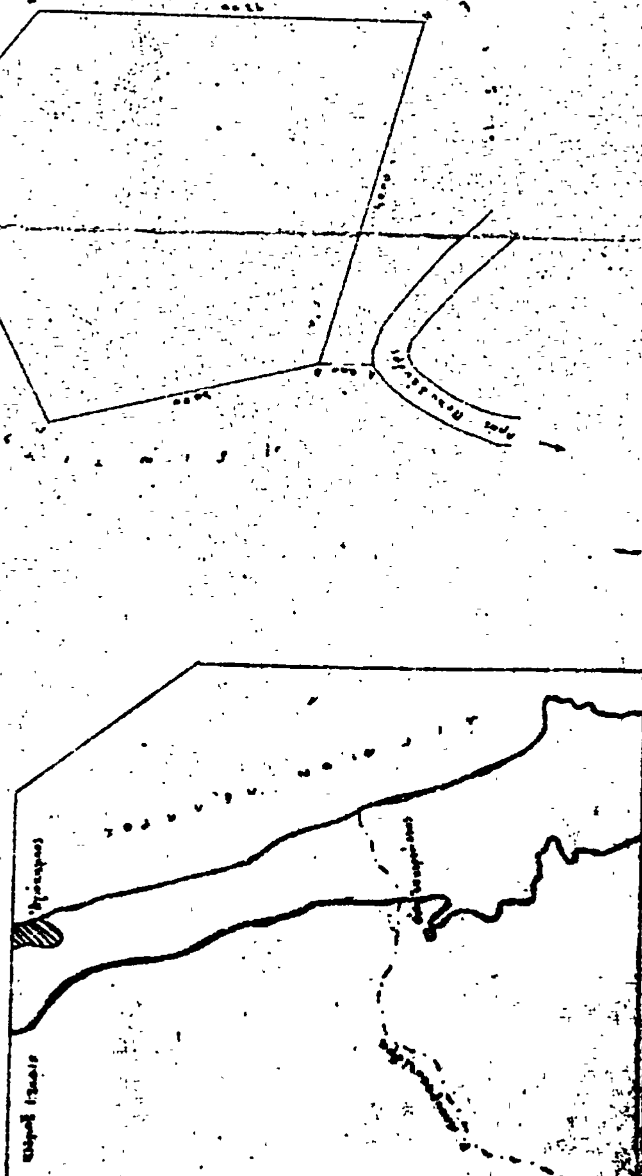

'Αριθ. 6146 (7)

Περὶ κηρύξεως ὡς ἀναδασωτέας ἐκτάσεως 0.350 στρεμμάτων. στὴ θέση «Πλάκα» τοῦ Δήμου Λιτοχώρου τοῦ Νομοῦ Πιερίας.

Ο ΝΟΜΑΡΧΗΣ ΠΙΕΡΙΑΣ

Ἔχοντας ὑπόψη:

1. Τὶς περὶ διοικητικῆς ἀποκεντρώσεως διατάξεις.
2. Τὶς διατάξεις τοῦ Ν. 998/79 «περὶ προστασίας τῶν δασῶν καὶ τῶν δασικῶν ἐν γένει ἐκτάσεων τῆς Χώρας» καὶ συγκεκριμένα: α) τοῦ ἄρθρου 41 παρ. 1, β) τοῦ ἄρθρου 38 παρ. 1.
3. Τὶς δ/γὲς τοῦ Ὑπουργείου Γεωργίας: α) 160417/1180/8.7.80 β) 182447/3049/24.9.80 γ) 204809/761/24.2.78 δ) 159140/1077/12.3.80.

4. Τὴν 354/29.6.81 πρόταση τοῦ Περιφ. Δασικοῦ Γραφείου Λιτοχώρου περὶ κηρύξεως ἀναδασωτέας. τῆς ἀναφερομένης στὸ θέμα ἐκτάσεως, ἀποφασίζουμε:

Κηρύσσουμε ἀναδασωτέα, μὲ σκοπὸ τὴ διατήρηση τοῦ χαρακτῆρος τῆς δασικῆς ἐκτάσεως ποὺ ἐκχερσώθηκε παράνομα τὴν δημόσια ἔκταση τριακοσίων πενήντα τετραγωνικῶν μέτρων (0.350) στρεμμάτων ποὺ βρίσκεται στὴ θέση «Πλάκα» τοῦ Δήμου Λιτοχώρου καὶ προσδιορίζεται ἀπὸ τὰ στοιχεῖα Α Β Γ Δ Α ὅπως φαίνονται στὸ συνημμένο διάγραμμα. τὸ ὁποῖο ἀποτελεῖ ἀναπόσπαστο μέρος τῆς ἀποφάσεως αὐτῆς καὶ ἔχει ὅρια:

Ἀνατολικά: Μὲ ἀγρὸ καλλιεργούμενο δενδροκομικὰ ἀπὸ τὸν Νικόλαο Κουτρούλα.

Δυτικά: Μὲ ἀγρὸ καλλιεργούμενο δενδροκομικὰ ἀπὸ τὸν Ἀθανάσιο Φουρκιώτη.

Βόρεια: Μὲ ἀγρὸ καλλιεργούμενο ἀπὸ τὸν Εὐάγγελο Δημ. Στογιάννο.

Νότια: Μὲ λωρίδα δημοσίας δασικῆς ἐκτάσεως καὶ σὲ συνέχεια ἀγρὸ καλλιεργούμενο ἀπὸ τὸν Ἰωάννη Σβάρνα. Ἡ βλάστηση ποὺ καταστράφηκε θὰ ἀποκατασταθεῖ διὰ φυσικῆς ἀναγεννήσεως.

Ἡ ἀπόφαση αὐτὴ νὰ δημοσιευθεῖ στὴν Ἐφημερίδα τῆς Κυβερνήσεως.

Κατερίνη, 3 Ἰουλίου 1981

Ὁ Νομάρχης
Ν. ΠΑΠΑΔΗΜΗΤΡΙΟΥ — ΔΟΥΚΑΣ

ΣΧΕΔΙΑΓΡΑΜΜΑ

Κλίμακα 1:1000

ΑΒΓΔΑ = 350 μ² έκταση που κατέλαβε

31,10

51,30

55,5

26,0

25,0

Ε=350μ²

Λιτόχωρο 29-6-1981

Ο Συντάξας



Η ΓΕΝΙΚΗ ΔΙΕΥΘΥΝΣΗ ΤΟΥ ΕΘΝΙΚΟΥ ΤΥΠΟΓΡΑΦΕΙΟΥ

ΓΝΩΣΤΟΠΟΙΕΙ ΟΤΙ:

Ἡ ἐτήσια συνδρομὴ τῆς Ἐφημερίδας τῆς Κυβερνήσεως, ἡ τιμὴ τῶν φύλλων της πού πωλοῦνται τμηματικὰ καὶ τὰ τέλη δημοσιεύσεων στὴν Ἐφημερίδα τῆς Κυβερνήσεως, καθορίσθηκαν ἀπὸ 1 Ἰανουαρίου 1981 ὡς ἀκολούθως:

Α' ΕΤΗΣΙΕΣ ΣΥΝΔΡΟΜΕΣ

1. Γιὰ τὸ Τεῦχος Α'	Δραχ.	1.500
2. » » » Β'	»	3.000
3. » » » Γ'	»	1.000
4. » » » Δ'	»	2.500
5. » » » Νομικῶν Προσώπων Δ.Δ. κ.λπ.	»	1.000
6. » » » Ἀν. Εἰδ. Δικαστηρίου	»	200
7. » » » Παράρτημα	»	600
8. » » » Ἀνωνύμων Ἑταιρειῶν κ.λπ.	»	1.000
9. » » Δελτίο Ἐμπορικῆς καὶ Βιομηχανικῆς Ἰδιοκτησίας	»	600
10. Γιὰ ὅλα τὰ τεύχη καὶ τὸ Δ.Ε.Β.Ι.	»	15.000

Οἱ Δῆμοι καὶ οἱ Κοινότητες τοῦ Κράτους καταβάλλουν τὸ 1/2 τῶν ἀνωτέρω συνδρομῶν.

Ὑπὲρ τοῦ Ταμείου Ἀλληλοβοηθείας Προσωπικοῦ τοῦ Ἐθνικοῦ Τυπογραφείου (ΤΑΠΕΤ) ἀναλογοῦν τὰ ἑξῆς ποσά:

1. Γιὰ τὸ Τεῦχος Α'	Δραχ.	75
2. » » » Β'	»	150
3. » » » Γ'	»	50
4. » » » Δ'	»	125
5. » » » Νομικῶν Προσώπων Δ.Δ. κ.λπ.	»	50
6. » » » Ἀν. Εἰδ. Δικαστηρίου	»	10
7. » » » Παράρτημα	»	30
8. » » » Ἀνωνύμων Ἑταιρειῶν κ.λπ.	»	350
9. » » Δελτίο Ἐμπ. καὶ Βιομ. Ἰδιοκτησίας	»	30
10. Γιὰ ὅλα τὰ τεύχη	»	750

Β'. ΤΙΜΗ ΦΥΛΛΩΝ

Ἡ τιμὴ πωλήσεως κάθε φύλλου, μέχρις 8 σελ., εἶναι 7 δρχ., ἀπὸ 9 ὡς 24 σελ. 14 δρχ., ἀπὸ 25 ὡς 48 σελ. 20 δρχ., ἀπὸ 49 ὡς 80 σελ. 40 δρχ., ἀπὸ 81 σελ. καὶ ἄνω ἡ τιμὴ πωλήσεως κάθε φύλλου προσαυξάνεται κατὰ 40 δρχ. ἀνὰ 80 σελίδες.

Γ'. ΤΙΜΗ ΦΩΤΟΑΝΤΙΓΡΑΦΩΝ

Ἡ τιμὴ διαθέσεως στὸ κοινὸ τῶν ἐκδιδομένων ἀπὸ τὸ Ἐθνικὸ Τυπογραφεῖο φωτοαντιγράφων τῶν διαφόρων φύλλων τῆς Ἐφημερίδας τῆς Κυβερνήσεως καθορίζεται σὲ τρεῖς (3) δραχμὲς κατὰ σελίδα.

Δ'. ΤΕΛΗ ΔΗΜΟΣΙΕΥΣΕΩΝ

Ι. Στὸ τεῦχος Ἀνωνύμων Ἑταιρειῶν καὶ Ἑταιρειῶν Περιωρισμένης Εὐθύνης:

Α' Ἀνωνύμων Ἑταιρειῶν:

1. Τῶν καταστατικῶν	Δρχ.	18.000
2. Τῶν ἀποφάσεων «περὶ συγχωνεύσεως ἀνωνύμων ἑταιρειῶν»	»	18.000
3. Τῶν κωδικοποιήσεων τῶν καταστατικῶν (ΦΕΚ 309/67, τ. Β')	»	9.000
4. Τῶν τροποποιήσεων τῶν καταστατικῶν	»	5.000
5. Τῶν ἰσολογισμῶν κάθε χρήσεως	»	8.000
6. Τῶν ὑπουργικῶν ἀποφάσεων «περὶ παροχῆς ἀδείας ἐπεκτάσεως τῶν ἐργασιῶν Ἀσφαλιστικῶν Ἑταιρειῶν», τῶν ἐκθέσεων ἐκτιμήσεως περιουσιακῶν στοιχείων καὶ τῶν ἀποφάσεων τοῦ Δ.Σ. τοῦ ΕΛΤΑ, μὲ τὶς ὁποῖες ἐγκρίνονται καὶ δημοσιεύονται οἱ κανονισμοὶ αὐτοῦ	»	7.000
7. Τῶν ἀποφάσεων «περὶ ἐγκαταστάσεως ὑποκαταστήματος, διορισμοῦ γενικοῦ πράκτορος καὶ παροχῆς πληρεξουσιότητος πρὸς ἀντιπροσώπευσιν ἐν Ἑλλάδι ἀλλοδαπῶν Ἑταιρειῶν» καὶ τῶν ἀποφάσεων «περὶ μεταβιβάσεως τοῦ χαρτοφυλακίου Ἀσφαλιστικῶν Ἑταιρειῶν κατὰ τὸ ἄρθρο 59 παρ. 1 τοῦ Ν.Δ. 400/70»	»	4.000
8. Τῶν ἀνακοινώσεων γιὰ κάθε μεταβολὴ πού γίνεται μὲ ἀπόφαση Γ.Σ. ἢ Δ.Σ., τῶν προσκλήσεων σὲ γενικὲς συνελεύσεις, τῶν κατὰ τὸ ἄρθρο 32 τοῦ Ν. 3221/24 γνωστοποιήσεων, τῶν ἀνακοινώσεων, πού προβλέπονται ἀπὸ τὸ ἄρθρο 59 παρ. 3 τοῦ Ν.Δ. 400/1970 «περὶ Ἀλλοδαπῶν Ἀσφαλιστικῶν Ἑταιρειῶν», τῶν ἀποφάσεων τοῦ Διοικητικοῦ Συμβουλίου τοῦ ΕΛΤΑ, πού ἀναφέρονται σὲ πρόσωρινὲς διατάξεις καὶ τῶν ἀποφάσεων τοῦ Ὑπ. Συγκοινωνιῶν διὰ τοὺς ΗΛΠΑΠ – ΗΣΑΠ – ΟΣΕ	»	2.000
9. Τῶν συνοπτικῶν μηνιαίων καταστάσεων τῶν Τραπεζικῶν Ἑταιρειῶν	»	2.000
10. Τῶν ἀποφάσεων τῆς ἐπιτροπῆς τοῦ Χρηματιστηρίου «περὶ εἰσαγωγῆς χρεωγράφων εἰς τὸ χρηματιστήριον πρὸς διαπραγμάτευσιν, συμφώνως πρὸς τὰς διατάξεις τοῦ ἄρθρου 2 παρ. 3 Α.Ν. 148/1967»	Δρχ.	2.000
11. Τῶν ἀποφάσεων τῆς ἐπιτροπῆς κεφαλαιαγορᾶς «περὶ διαγραφῆς χρεωγράφων ἐκ τοῦ χρηματιστηρίου, συμφώνως πρὸς τὰς διατάξεις τοῦ ἄρθρου 2 παρ. 4 Α.Ν. 148/67»	»	2.000
12. Τῶν ἀποφάσεων «περὶ ἐγκρίσεως τιμολογίων τῶν Ἀσφαλιστικῶν Ἑταιρειῶν»	»	2.000

Β' Ἑταιρειῶν Περιωρισμένης Εὐθύνης:

1. Τῶν καταστατικῶν	Δρχ.	2.000
2. Τῶν κωδικοποιήσεων τῶν καταστατικῶν	»	2.000
3. Τῶν ἰσολογισμῶν κάθε χρήσεως	»	2.500
4. Τῶν ἐκθέσεων ἐκτιμήσεως περιουσιακῶν στοιχείων	»	2.000
5. Τῶν τροποποιήσεων τῶν καταστατικῶν (γιὰ κάθε συμβολαιογραφικὴ πράξη)	»	500
6. Τῶν ἀνακοινώσεων μὲ συμβολαιογραφικὴ πράξη	»	500
7. Τῶν ἀνακοινώσεων μὲ ἀπόφαση τῆς Γ.Σ.	»	600
8. Τῶν προσκλήσεων σὲ γενικὲς συνελεύσεις	»	600

Γ' Ἀλληλασφαλιστικῶν Συνεταιρισμῶν – Ἀλληλασφαλιστικῶν Ταμείων καὶ Φιλανθρωπικῶν Σωματείων:

1. Τῶν ὑπουργικῶν ἀποφάσεων «περὶ χορηγήσεως ἀδείας λειτουργίας Ἀλληλασφαλιστικῶν Συνεταιρισμῶν – Ἀλληλασφαλιστικῶν Ταμείων»	»	2.000
2. Τῶν ἰσολογισμῶν τῶν ἀνωτέρω Συνεταιρισμῶν, Ταμείων καὶ Σωματείων	»	2.500
Δ' Τῶν δικαστικῶν πράξεων:	Δρχ.	800

ΙΙ. Στὸ Τέταρτο τεῦχος:

Τῶν δικαστικῶν πράξεων γιὰ παρακατάθεση ἀποζημιώσεως	»	500

Ε'. ΚΑΤΑΒΟΛΗ ΣΥΝΔΡΟΜΩΝ - ΤΕΛΩΝ ΔΗΜΟΣΙΕΥΣΕΩΝ ΚΑΙ ΠΟΣΟΣΤΩΝ Τ.Α.Π.Ε.Τ.

1. Οἱ συνδρομὲς τοῦ ἐσωτερικοῦ καὶ τὰ τέλη δημοσιεύσεων προκαταβάλλονται στὰ Δημόσια Ταμεῖα ἔναντι ἀποδεικτικοῦ εἰσπράξεως, τὸ ὁποῖο φροντίζει ὁ ἐνδιαφερόμενος νὰ τὸ στείλει στὴ Γενικὴ Δ/νση τοῦ Ἐθνικοῦ Τυπογραφείου.

2. Οἱ συνδρομὲς τοῦ ἐξωτερικοῦ εἶναι δυνατὸ νὰ στέλνονται καὶ σὲ ἀνάλογο συνάλλαγμα μὲ ἐπιταγὴ ἐπ' ὀνόματι τοῦ Διευθυντῆ τῶν Διοικητικῶν καὶ Οἰκονομικῶν Ὑποθέσεων τοῦ Ἐθνικοῦ Τυπογραφείου.

3. Τὸ ὑπὲρ τοῦ ΤΑΠΕΤ ποσοστὸ ἐπὶ τῶν ἀνωτέρω συνδρομῶν καὶ τελῶν δημοσιεύσεων καταβάλλεται ὡς ἑξῆς:

α) στὴν Ἀθήνα: στὸ Ταμεῖο τοῦ ΤΑΠΕΤ (Κατάστημα Ἐθνικοῦ Τυπογραφείου),

β) στὶς ὑπόλοιπες πόλεις τοῦ Κράτους: στὰ Δημόσια Ταμεῖα καὶ ἀποδίδεται στὸ ΤΑΠΕΤ σύμφωνα μὲ τὶς 192378/3639/1947(RONEO 185) και 178048/5321/31.7.65 (RONEO 139) ἐγκύκλιες διαταγὲς τοῦ Γ.Λ.Κ.,

γ) στὶς περιπτώσεις συνδρομῶν ἐξωτερικοῦ: ὅταν ἡ ἀποστολή τους γίνεται μὲ ἐπιταγὲς μαζὶ μ' αὐτὲς στέλνεται καὶ τὸ ὑπὲρ τοῦ ΤΑΠΕΤ ποσοστό.

Ο Γενικὸς Διευθυντὴς
ΑΘΑΝ ΠΑΝ. ΣΠΗΛΙΟΠΟΥΛΟΣ